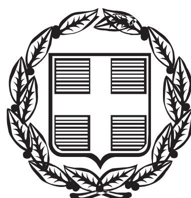


ΕΦΗΜΕΡΙΣ ΤΗΣ ΚΥΒΕΡΝΗΣΕΩΣ

ΤΗΣ ΕΛΛΗΝΙΚΗΣ ΔΗΜΟΚΡΑΤΙΑΣ

ΤΕΥΧΟΣ ΤΕΤΑΡΤΟ — Αρ. Φύλλου 1077

27 Δεκεμβρίου 2006

ΠΕΡΙΕΧΟΜΕΝΑ

ΑΠΟΦΑΣΕΙΣ

Καθορισμός οριογραμμών αιγιαλού και παραλίας, στην περιοχή -Πηγαιδάκια - Ελούντας Δήμου Αγίου Νικολάου». 1

Κήρυξη ως αναδασωτέας δασικής έκτασης, εμβαδού 979,80 τ.μ., στην θέση «Καψοσπίτι», περιφέρειας Δημοτικού Διαμερίσματος Ηλιοκάστρου, του Δήμου Ερμιόνης, του Νομού Αργολίδος. 2

ΑΠΟΦΑΣΕΙΣ

Αριθμ. 32296 (1)

Καθορισμός οριογραμμών αιγιαλού και παραλίας, στην περιοχή -Πηγαιδάκια - Ελούντας Δήμου Αγίου Νικολάου».

Ο ΓΕΝΙΚΟΣ ΓΡΑΜΜΑΤΕΑΣ ΠΕΡΙΦΕΡΕΙΑΣ ΚΡΗΤΗΣ

Έχοντας υπόψη:

1. Τις διατάξεις των άρθρων 3, 4, 5 και 6 του ν. 2971/2001 (Φ.Ε.Κ. 285/Α/19.12.2001), «περί αιγιαλού και παραλίας».

2. Τις διατάξεις του άρθρου 1 του ν.δ. 439/1970, «περί συμπληρώσεως των διατάξεων περί αιγιαλού».

3. Τις διατάξεις του άρθρου 5 του άρθρου 1 του ν. 3200/1955, «περί διοικητικής αποκέντρωσης», όπως αυτές τροποποιήθηκαν, συμπληρώθηκαν και ισχύουν σήμερα, με τα ν.δ. 532/1970, β.δ. 704/1970, β.δ. 705/1970, β.δ. 192/1972, π.δ. 71/1984, π.δ. 347/1986, ν. 2026/1992 και π.δ. 97/1993.

4. Τις διατάξεις του ν. 2503/1997 «Διοίκηση, Οργάνωση, Στελέχωση της Περιφέρειας, ρύθμιση θεμάτων για την Τοπική Αυτοδιοίκηση και άλλες διατάξεις» (Φ.Ε.Κ. 107 τ. Α΄)

5. Το άρθρο 46, παρ. 21 του ν. 3220/2004 (Φ.Ε.Κ. 15/Α/28.1.2004), σύμφωνα με το οποίο αρμοδιότητες του Υπουργού Οικονομίας και Οικονομικών, οι οποίες ανήκαν ή είχαν μεταβιβασθεί στους Νομάρχες, μέχρι την έναρξη λειτουργίας των Νομαρχιακών Αυτοδιοικήσεων και αφορούν θέματα των Υπηρεσιών του Υπουργείου Οικονομίας και Οικονομικών, που εξαιρέθηκαν από την κατάργηση, με τις διατάξεις της παρ. 2 του άρθρου 39, του ν. 2218/1994, περιέρχονται στο Γενικό Γραμματέα της Περιφέρειας.

6. Την υπ' αριθμ. 37930/Δ10Ε.1264/14.10.2005 (ΦΕΚ 1432/05 τ. Β΄) κοινή υπουργική απόφαση του Πρωθυπουργού και του Υπουργού Οικονομίας και Οικονομικών για τον καθορισμό αρμοδιοτήτων των Υφυπουργών Οικονομίας και Οικονομικών, καθώς και την τροποποιητική αυτής, υπ' αριθμ. 5733/Δ10Ε/179/9.2.2006 (ΦΕΚ 204 τ. Β).

7. Την από 15.11.2005 αίτηση του Robert Bright, που ζητά τον καθορισμό των οριογραμμών αιγιαλού και παραλίας στην περιοχή.

8. Την υπ' αριθμ. 10325/24.11.1976 απόφαση του Νομάρχη Λασιθίου που δημοσιεύθηκε στο Φ.Ε.Κ. 3/15.1.1977 τευχ. Δ΄, με την οποία καθορίσθηκαν οι γραμμές αιγιαλού και παραλίας βόρεια του υπό καθορισμό τμήματος.

9. Την από 24.2.2006 έκθεση της επιτροπής καθορισμού των ορίων αιγιαλού και παραλίας, στην περιοχή «Πηγαιδάκια» Ελούντας Δήμου Αγίου Νικολάου και το από Οκτώβριο 2005 τοπογραφικό, υψομετρικό και κτηματογραφικό διάγραμμα, κλίμακας 1:1000, το οποίο έχει συνταχθεί από τους Πολιτικούς Μηχανικούς Γουναλάκη Γιώργο και Μαρίνο Γιάννη, σε μία (1) πινακίδα. Ελέγχθηκε για την ακρίβεια της αποτύπωσης στις 24.2.2006 από την Βασαρμίδη Ερωφίλη, Τοπογράφο Μηχανικό της Κτηματικής Υπηρεσίας Λασιθίου και θεωρήθηκε από την Χριστοφίδη Μαρία, αναπλ. προϊσταμένη της Κτηματικής Υπηρεσίας Λασιθίου την 24.2.2006.

10. Το υπ' αριθμ. Φ 544.5/980/06 ΣΧ 5762/4.10.2006 έγγραφο του Γενικού Επιτελείου Ναυτικού, με το οποίο συμφωνεί με τις οριογραμμές του αιγιαλού και της παραλίας, όπως τις έχει προτείνει η αρμόδια επιτροπή, ποφασίζουμε:

Επικυρώνουμε την από 24.2.2006 έκθεση της κατά το άρθρο 3 του ν. 2971/2001 αρμόδιας επιτροπής περί χάραξης των ορίων του αιγιαλού, παραλίας στην περιοχή «Πηγαιδάκια» Ελούντας Δήμου Αγίου Νικολάου και το από Οκτώβριο 2005 τοπογραφικό, υψομετρικό και κτηματογραφικό διάγραμμα, κλίμακας 1:1000, που έχουν συντάξει οι Γουναλάκης Γιώργος και Μαρίνος Γιάννης, Πολιτικοί Μηχανικοί σε μία (1) πινακίδα το οποίο ελέγχθηκε για την ακρίβεια της αποτύπωσης στις 24.2.2006 από την Βασαρμίδη Ερωφίλη, Τοπογράφο Μηχανικό της Κτηματικής Υπηρεσίας Λασιθίου και θεωρήθηκε από την Χριστοφίδη Μαρία, αναπλ Προϊσταμένη της Κτηματικής Υπηρεσίας Λασιθίου.

Στο τοπογραφικό αυτό διάγραμμα καθορίσθηκαν

Η οριογραμμή αιγιαλού με κόκκινη συνεχή πολυγωνική γραμμή, με τα στοιχεία Α-Β-Γ-Δ-Ε-Ζ-Η-Θ-Ι-Κ-Λ-Μ-Ν-Ξ.

Η οριογραμμή παραλίας με κίτρινη συνεχή πολυγωνική γραμμή, με τα στοιχεία Α΄-Β΄-Γ΄-Δ΄-Ε΄-Ζ΄-Η΄-Θ΄-Γ-Κ΄-Λ΄-Μ΄-Ν΄-Ξ΄.

Η ζώνη παραλίας πλάτους 10,00 μ για την εξυπηρέτηση των σκοπών της παρ. 2 του άρθ. 1 του ν. 2971/2001.

Δεν υπάρχει παλαιός αιγιαλός.

Η απόφαση αυτή μαζί με την έκθεση της επιτροπής και το τοπογραφικό διάγραμμα να δημοσιευθούν στην Εφημερίδα της Κυβερνήσεως.

Ηράκλειο, 30 Νοεμβρίου 2006

Ο Γενικός Γραμματέας Περιφέρειας
ΣΕΡΑΦΕΙΜ ΤΣΟΚΑΣ

ΕΚΘΕΣΗ

Καθορισμού ορίων αιγιαλού και παραλίας στην περιοχή «Πηγαιδάκια» Ελούντας Δήμου Αγίου Νικολάου

Στον Άγιο Νικόλαο, σήμερα την 24.2.2006 οι παρακάτω:, Χριστοφίδη Μαρία, αναπλ. προϊσταμένη της Κτηματικής Υπηρεσίας Λασιθίου Παυλίδης Ευάγγελος, Δ/ντής της Δ/νσης Πολεοδομίας της Νομ/κής Αυτ/σης Λασιθίου Παπουτσάκης Ζαχαρίας, Λιμενάρχης του Λ/Χ Αγιου Νικολάου Βασαρμίδου Ερωφίλη, Τοπογράφος Μηχανικός της Κτηματικής Υπηρεσίας Λασιθίου Μαυράκης Εμμανουήλ, Δ/ντης της ΔΙ.ΠΕ.ΧΩ. της Περιφέρειας Κρήτης, ο οποίος δεν προσήλθε, αν και προσκλήθηκε, που αποτελούμε την επιτροπή καθορισμού ορίων αιγιαλού και παραλίας, όπως προβλέπεται από το άρθρο 3 του ν. 2971/2001, που συγκροτήθηκε με την υπ' αριθμ. 4665/28.2.2005 απόφαση του Γενικού Γραμματέα Περιφέρειας Κρήτης, μετά από αυτοψία επί τόπου στην περιοχή στην περιοχή «Πηγαιδάκια» Ελούντας Δήμου Αγίου Νικολάου και αφού λάβαμε υπόψη:

1. Την από 15.11.2005 αίτηση του Robert Bright, που ζητά τον καθορισμό των οριογραμμών αιγιαλού και παραλίας στην περιοχή.

2. Τις σχετικές διατάξεις του ν. 2971/2001 «περί αιγιαλού, παραλίας και άλλες διατάξεις».

3. Την υπ' αριθμ. 10325/24.11.1976 απόφαση του Νομάρχη Λασιθίου που δημοσιεύθηκε στο Φ.Ε.Κ. 3/15.1.1977 τευχ. Δ΄, με την οποία καθορίσθηκαν οι γραμμές αιγιαλού και παραλίας βόρεια του υπό καθορισμό τμήματος.

4. Το τοπογραφικό διάγραμμα -μία (1) πινακίδα- σε κλίμακα 1/1000, που σύνταξαν οι Γουναλάκης Γιώργος και Μαρίνος Γιάννης Πολιτικοί Μηχανικοί τον Οκτώμβριο 2005 που έλεγξε η Βασαρμίδου Ερωφίλη, Τοπογράφος Μηχανικός της Κτηματικής Υπηρεσίας Λασιθίου την 24.2.2006 και θεώρησε η Χριστοφίδη Μαρία, αναπλ. προϊσταμένη της Κτηματικής Υπηρεσίας Λασιθίου την 24.2.2006.

5. Τα στοιχεία καθορισμού αιγιαλού και παραλίας που προβλέπονται από το άρθρο 9 του ν. 2971/2001 και ειδικότερα:

α. Τη γεωμορφολογία του εδάφους για την οποία αναλυτικά αναφέρεται ότι:

1. Η μορφολογία της ακτής συνίσταται από βραχώδη πρανή με απότομες κλίσεις και μεγάλα ύψη.

2. Της ακτής συνέχονται εκτάσεις λοφώδεις με έδαφος βραχώδες, εκτός οικισμού, αδόμητες, χέρσες με χρήση, τουριστική και Β΄ κατοικίας.

3. Τα φυσικό όριο βλάστησης συνίσταται από θαμνώδη φυσική βλάστηση (σχίνα) και από χαμηλή ποώδη φυσική βλάστηση (αγριόχορτα).

β. Το γεγονός ότι στη περιοχή δεν εντοπίστηκαν παράκτιοι πόροι.

γ. Τα πορίσματα από την εκτίμηση των μετεωρολογικών στοιχείων της περιοχής, ήτοι το γεγονός ότι η περιοχή προσβάλλεται από ανέμους μέτριας εως ισχυρής έντασης Β, ΒΑ.

δ. Τη μορφολογία του πυθμένα ο οποίος συνίσταται από βραχώδη ανώμαλη σύσταση.

ε. Τον τομέα ανάπτυξης κυματισμού σε σχέση με το μέτωπο της ακτής, ότι δηλαδή πρόκειται για ακτή που βρίσκεται σε κλειστή θαλάσσια περιοχή με μικρό ανάπτυγμα πελάγους.

στ. Την μη ύπαρξη τεχνικών έργων στη περιοχή.

ζ. Την μη ύπαρξη εγκεκριμένων χωροταξικών κατευθύνσεων και χρήσεων γης που επηρεάζουν την παράκτια ζώνη.

η. Την μη ύπαρξη δημοσίων καταγεγραμμένων κτημάτων κάθε κατηγορίας που βρίσκονται σε άμεση γειτνίαση με την παράκτια ζώνη.

θ. Το γεγονός ότι υπάρχει κτηματολόγιο στην περιοχή που βρίσκεται σε εξέλιξη.

ι. Την μη ύπαρξη ευπαθών οικοσυστημάτων και προστατευόμενων περιοχών.

Τις οριογραμμές αιγιαλού και παραλίας και την ζώνη παραλίας στο παραπάνω τοπογραφικό διάγραμμα ως εξής:

ΓΡΑΜΜΗ ΑΙΓΙΑΛΟΥ με κόκκινη συνεχή πολυγωνική γραμμή όπως ορίζεται από τα σημεία Α-Β-Γ-Δ-Ε-Ζ-Η-Θ-Ι-Κ-Λ-Μ-Ν-Ξ.


ΓΡΑΜΜΗ ΠΑΡΑΛΙΑΣ με κίτρινη συνεχή πολυγωνική γραμμή όπως ορίζεται από τα σημεία Α΄-Β΄-Γ-Δ-Ε΄-Ζ΄-Η΄-Θ΄-Γ-Κ΄-Λ΄-Μ΄-Ν΄-Ξ.

ΖΩΝΗ ΠΑΡΑΛΙΑΣ, καθορίζει ζώνη παραλίας πλάτους 10,00μ για την εξυπηρέτηση των σκοπών της παρ.2 του αρθ. 1 του ν. 2971/2001.

Δεν υπάρχουν κτίσματα. Δεν υπάρχει παλαιός αιγιαλός.

Οι συντεταγμένες των κορυφών της πολυγωνικής γραμμής του αιγιαλού και της παραλίας είναι ενταγμένες σε κρατικό τριγωνομετρικό δίκτυο ΕΓΣΑ 87.

Η Πρόεδρος	Τα Μέλη
ΜΑΡΙΑ ΧΡΙΣΤΟΦΙΔΗ	ΕΥΑΓΓΕΛΟΣ ΠΑΥΛΙΔΗΣ ΖΑΧΑΡΙΑΣ ΠΑΠΟΥΤΣΑΚΗΣ ΕΡΩΦΙΛΗ ΒΑΣΑΡΜΙΔΟΥ

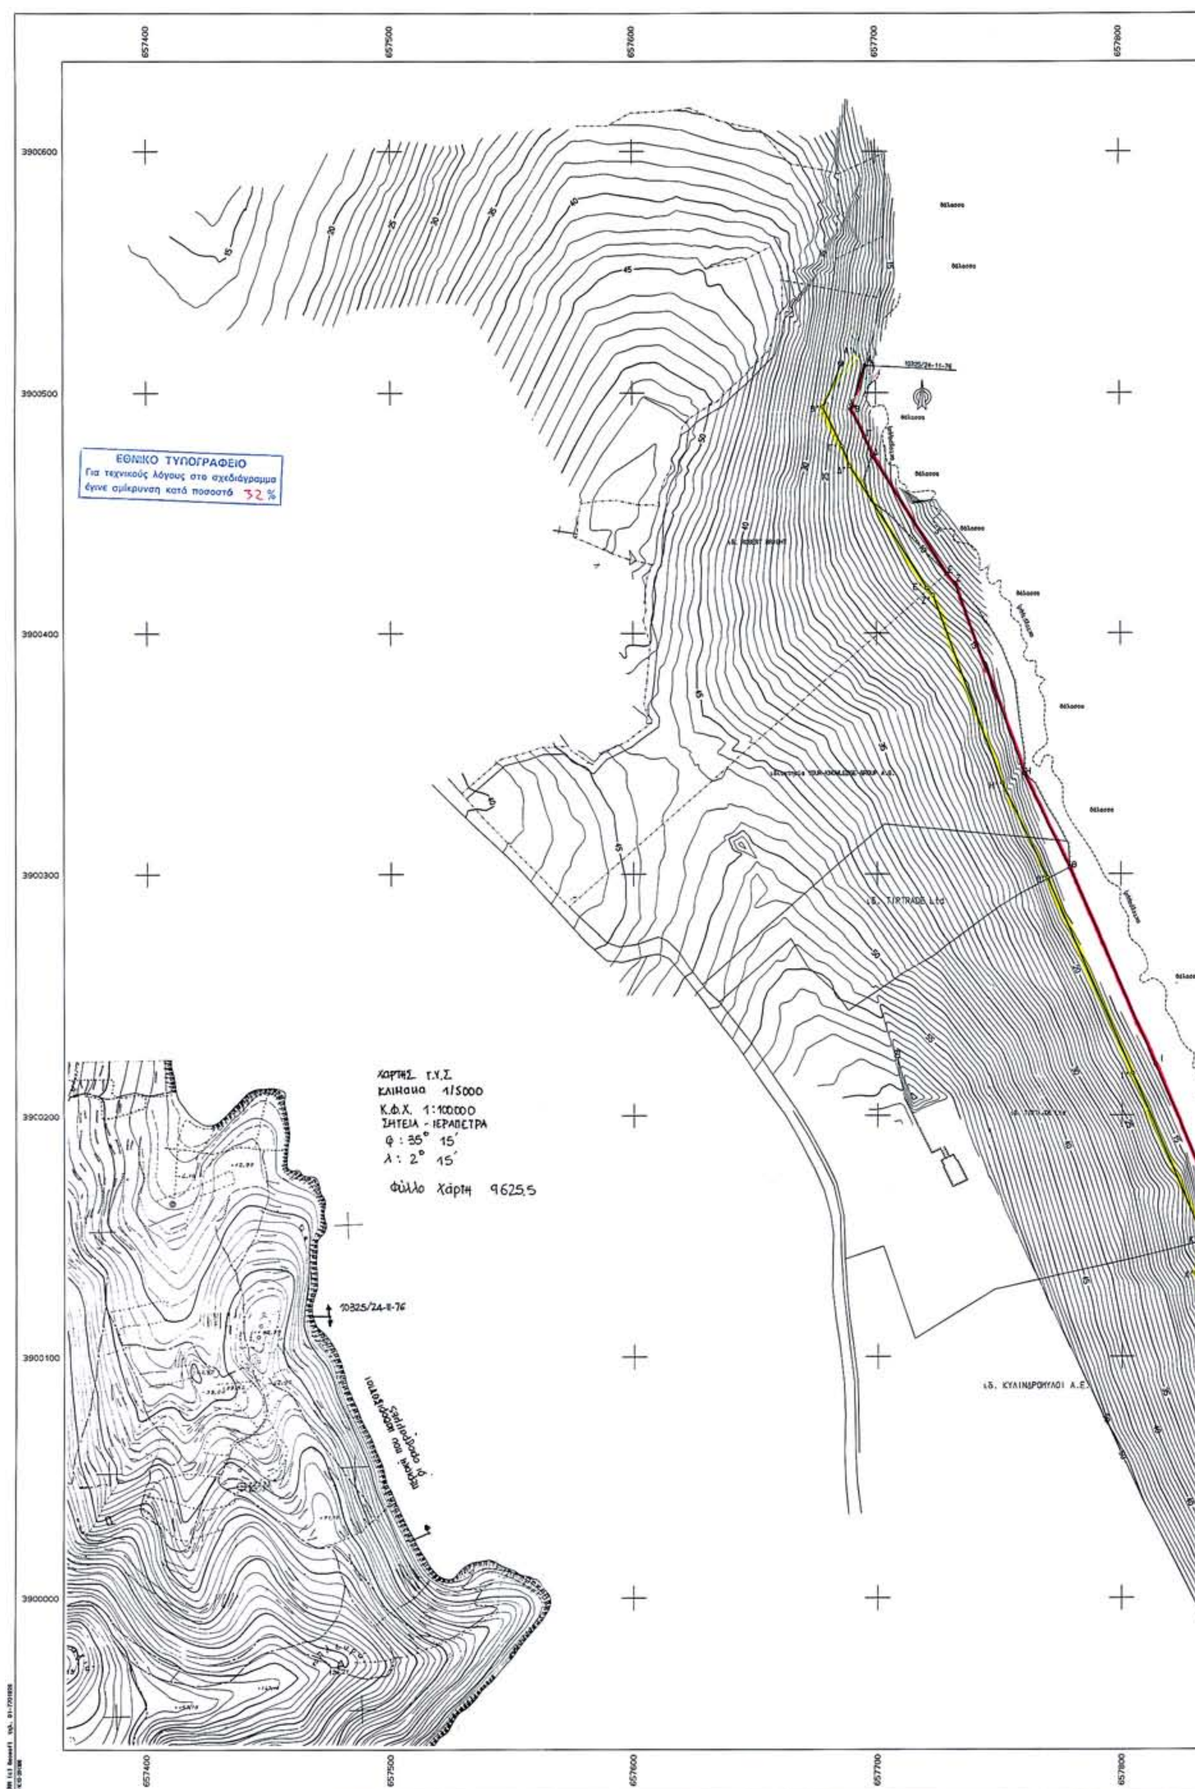

657400
657500
657600
657700
657800
3900600
3900500
3900400
3900300
3900200
3900100
3900000
ΕΘΝΙΚΟ ΤΥΠΟΓΡΑΦΕΙΟ
Για τεχνικούς λόγους στο σχεδιάγραμμα έγινε σμίκρυνση κατά ποσοστό 32 %
ΧΑΡΤΗΣ Γ.Υ.Σ.
ΚΛΙΜΑΚΑ 1/5000
Κ.Φ.Χ. 1:100000
ΣΗΤΕΙΑ - ΙΕΡΑΠΕΤΡΑ
φ : 35° 15΄
λ : 2° 15΄
Φύλλο Χάρτη 9625.5
10325/24-11-76
ιδ. ΚΥΛΙΝΔΡΟΜΥΛΟΙ Α.Ε.
ιδ. TIRTRADE Ltd

ΥΠΟΜΝΗΜΑ ΕΠΙΤΡΟΠΗΣ ΚΑΘΟΡΙΣΜΟΥ ΟΡΙΩΝ ΑΙΓΙΑΛΟΥ - ΠΑΡΑΛΙΑΣ

Κόκκινη γραμμή ——— οριογραμμή Αιγιαλού
Κίτρινη γραμμή ——— οριογραμμή Παραλίας

Το παρόν Τοπογραφικό Διάγραμμα συνοδεύει την από 24/2/06 έκθεση της επιτροπής καθορισμού ορίων Αιγιαλού και Παραλίας.

Οι οριογραμμές του Αιγιαλού και Παραλίας είναι εξαρτημένες από το υπάρχον Κρατικό τριγωνομετρικό δίκτυο και προσδιορίζονται άμεσα από το εγκατεστημένο κατά μήκος αυτών πολυγωνομετρικό δίκτυο και δίκτυο ορόσημων (ΕΓΣΑ 87)

Δεν υπάρχουν κτίσματα στην ζώνη Παραλίας.
Καθορίζεται Ζώνη Παραλίας πλάτους 10 μ. (δέκα μέτρων) για εξυπηρέτηση των σκοπών του άρθρου 1 του Ν.2971/2001.

Η επιτροπή διαπίστωσε ότι δεν υπάρχει παλαιός αιγιαλός.

Η ΕΠΙΤΡΟΠΗ

Ο ΠΡΟΕΔΡΟΣ

ΤΑ ΜΕΛΗ

1. ΕΥΑΓΓΕΛΟΣ ΠΑΥΛΙΔΗΣ
ΠΟΛ. ΜΗΧΑΝΙΚΟΣ με 40

ΕΛΕΓΧΟΣ
ΑΓΙΟΣ ΝΙΚΟΛΑΟΣ 24/2/06
ΒΑΣΑΡΜΙΔΟΥ ΕΡΟΦΙΛΗ
ΤΟΠΟΓΡΑΦΟΣ ΜΗΧΑΝΙΚΟΣ ΠΕ Γ'

2. ΖΑΧΑΡΙΑΣ Ν. ΠΑΠΟΥΤΣΑΚΗΣ
ΑΝΤΙΠΛΟΙΑΡΧΟΣ Λ.Σ.

ΘΕΩΡΗΣΗ
Αγ. Νικόλαος 24/2/06

3. ΒΑΣΑΡΜΙΔΟΥ ΕΡΟΦΙΛΗ
ΤΟΠΟΓΡΑΦΟΣ ΜΗΧΑΝΙΚΟΣ ΠΕ Γ'

ΣΥΝΤΕΤΑΓΜΕΝΕΣ ΟΡΙΩΝ

ΣΗΜΕΙΟ	Χ	Ψ	ΣΗΜΕΙΟ	Χ	Ψ	ΣΗΜΕΙΟ	Χ	Ψ
Α	657685.097	3900511.131	Β	657689.885	3900493.186	Γ	657695.285	3900481.486
Δ	657698.385	3900473.886	Ε	657728.885	3900424.686	Ζ	657732.101	3900420.976
Η	657760.385	3900341.686	Θ	657779.129	3900302.592	Ι	657813.891	3900221.571
Κ	657844.073	3900149.331	Λ	657841.307	3900136.073	Μ	657845.185	3900128.231
Ν	657854.386	3900118.184	Ξ	657906.417	3899991.833	Α'	657687.222	3900516.596
Β'	657678.462	3900493.980	Γ'	657686.181	3900477.559	Δ'	657689.393	3900469.209
Ε'	657720.812	3900418.732	Ζ'	657723.313	3900415.846	Η'	657751.142	3900337.834
Θ'	657770.022	3900298.457	Ι'	657804.682	3900217.872	Κ'	657833.651	3900148.338
Λ'	657830.613	3900134.735	Μ'	657838.850	3900122.525	Ν'	657845.140	3900114.375
Ξ'	657897.170	3899988.025						

ΙΔ:1	ΣΗΜΕΙΑ:28				ΕΜΒΑΔΟΝ: 5.768.33 Μ2									
Α	Β	Γ	Δ	Ε	Ζ	Η	Θ	Ι	Κ	Λ	Μ	Ν	Ξ	Ξ'
Ν'	Μ'	Λ'	Κ'	Ι'	Θ'	Η'	Ζ'	Ε'	Δ'	Γ'	Β'	Α'		

ΙΔ:1 ΜΗΚΗ ΠΛΕΥΡΩΝ

ΠΛΕΥΡΑ	ΜΗΚΟΣ	ΠΛΕΥΡΑ	ΜΗΚΟΣ	ΠΛΕΥΡΑ	ΜΗΚΟΣ
Α - Β	21.43	Β - Γ	12.93	Γ - Δ	8.36
Δ - Ε	57.72	Ε - Ζ	4.91	Ζ - Η	84.18
Η - Θ	43.36	Θ - Ι	88.16	Ι - Κ	78.29
Κ - Λ	13.54	Λ - Μ	8.75	Μ - Ν	13.62
Ν - Ξ	136.84	Ξ - Ξ'	10.00	Ξ' - Ν'	136.84
Ν' - Μ'	11.62	Μ' - Λ'	13.62	Λ' - Κ'	13.90
Κ' - Ι'	75.14	Ι' - Θ'	87.91	Θ' - Η'	43.67
Η' - Ζ'	82.83	Ζ' - Ε'	3.82	Ε' - Δ'	59.46
Δ' - Γ'	8.95	Γ' - Β'	18.15	Β' - Α'	27.01
Α' - Α	10.00				

Γ.ΓΟΥΝΑΛΑΚΗΣ - Ι.ΜΑΡΙΝΟΣ Ο.Ε.
Γιώργος Γουναλάκης - Πολιτικός Μηχανικός
Γιάννης Μαρίνος - Πολιτικός Μηχανικός
Ρούσσου Καπετανάκη 13, 721 00, Αγ.Νικόλαος, Κρήτη
Τηλ.: 28410- 28452, fax: 28410-24993

ΕΡΓΟΔΟΤΗΣ
ΡΟΜΠΕΡΤ ΜΠΡΑΙΤ (ROBERT BRIGHT)

ΕΡΓΟ
ΚΑΘΟΡΙΣΜΟΣ ΟΡΙΩΝ ΑΙΓΙΑΛΟΥ & ΠΑΡΑΛΙΑΣ

ΘΕΣΗ
Θέση "ΠΗΓΑΙΔΑΚΙΑ" ΕΛΟΥΝΤΑΣ
ΔΗΜΟΣ ΑΓΙΟΥ ΝΙΚΟΛΑΟΥ

ΘΕΜΑ ΣΧΕΔΙΟΥ
ΤΟΠΟΓΡΑΦΙΚΟ ΔΙΑΓΡΑΜΜΑ

ΑΡΙΘΜΟΣ ΣΧΕΔΙΟΥ

ΚΛΙΜΑΚΑ
1:1000
ισοδιάσταση:1.00

ΧΡΟΝΟΣ ΜΕΛΕΤΗΣ : ΟΚΤΩΒΡΙΟΣ 2005

ΥΠΟΓΡΑΦΗ

ΣΦΡΑΓΙΔΑ
ΓΙΑΝΝΗΣ Α. ΜΑΡΙΝΟΣ



Αριθμ. 2978 (2)

Κήρυξη ως αναδασωτέας δασικής έκτασης, εμβαδού 979,80 τ.μ., στην θέση «Καψοσπίτι», περιφέρειας Δημοτικού Διαμερίσματος Ηλιοκάστρου, του Δήμου Ερμιόνης, του Νομού Αργολίδος.

Η ΓΕΝΙΚΗ ΓΡΑΜΜΑΤΕΑΣ
ΠΕΡΙΦΕΡΕΙΑΣ ΠΕΛΟΠΟΝΝΗΣΟΥ

Έχοντας υπόψη:

1. Τις διατάξεις:

α) του άρθρου 117 παρ. 3 του Συντάγματος της Ελλάδος, β) Του ν. 3200/1955 «Περί διοικητικής αποκέντρωσης», όπως τροποποιήθηκαν και συμπληρώθηκαν με το ν.δ. 532/1970 και μεταγενέστερες διατάξεις, γ) Του ν. 2503/1997 «Διοίκηση, οργάνωση, στελέχωση της Περιφέρειας, κ.λπ.».

δ) Του ν. 998/1979 «Περί προστασίας των δασών και των δασικών εν γένει εκτάσεων της χώρας» και ειδικότερα των άρθρων 38 παρ. 1 και 41 παρ. 1 ε) Του ν. 1892/1990 άρθρο 120 παρ. 1. και στ) Του ν. 3208/2003 «Προστασία των δασικών οικοσυστημάτων κ.λπ.», άρθρο 1 παρ. 15.

2. Τις υπ' αριθμ. 160417/1180/8.7.1980, 182447/3042/24.9.1980, 168692/3318/5.10.1981, 85144/1468/9.9.1992 και 60284/365/26.1.1994 διαταγές «Υπουργείου Γεωργίας».

3. Την υπ' αριθμ. 6473/29.11.2006 πρόταση της Διεύθυνσης Δασών Αργολίδος, σχετικά με την κήρυξη ως αναδασωτέας της αναφερόμενης στο θέμα έκτασης.

Αποφασίζουμε

Κηρύσσουμε ως αναδασωτέα, με σκοπό τη φυσική αποκατάσταση της δασικής βλάστησης που καταστράφηκε και υποβαθμίσθηκε λόγω εκχέρσωσης, δημόσια δασική έκταση (των παρ. 2 και 3(1, ΙΙ, ΙΙΙ) β του άρθρου 3 του ν. 998/1979 ως αντικαταστάθηκε από το άρθρο 1 του ν. 3208/2003 συνολικού εμβαδού εννιακοσίων εβδομήντα εννέα τετραγωνικών μέτρων και ογδόντα εκατοστών (979,80 τ.μ.), που βρίσκεται στη θέση «Καψοσπίτι», περιφέρειας Δημοτικού Διαμερίσματος Ηλιοκάστρου, του Δήμου Ερμιόνης, του Νομού Αργολίδος, με στοιχεία περιμέτρου (1, 2, 3, 4, 5, 6, 7, 8, 9, 10, 11, 12, 13, 14, 1) του συνημμένου από 24.11.2006 τοπογραφικού διαγράμματος (κλίμακας 1:500) μετά του αποσπάσματος χάρτη ΓΥΣ (κλίμακας 1:50000) που συνέταξε η Δασολόγος Μοιρασγεντή Μαρία της Διεύθυνσης Δασών Αργολίδος μετά της Δασοπόνου της ιδίας Υπηρεσίας Σφήνα Μαρίας, το οποίο αποτελεί αναπόσπαστο μέρος της απόφασης αυτής και έχει όρια:

ΒΟΡΕΙΑ: με δημόσια δασική έκταση

ΝΟΤΙΑ: με αγροτική έκταση (ελαιώνας)

ΑΝΑΤΟΛΙΚΑ: με αγροτική έκταση (ελαιώνας)

ΔΥΤΙΚΑ: εν μέρει με δημόσια δασική έκταση και αγροτική έκταση (ελαιώνας)

Σκοπός της κήρυξης της ανωτέρω εκτάσεως ως αναδασωτέας είναι η διατήρηση του δασικού χαρακτήρα αυτής, ο αποκλεισμός διάθεσης της για άλλη χρήση και η αποκατάσταση της καταστραφείσης από την εκχέρσωση δασικής βλάστησης, αποτελούμενης κυρίως από θαμνώδους μορφή δασική ξυλώδης βλάστηση αποτελούμενη από είδη αρκεύθου, αγριελιάς, σχίνου, κουμαριάς, πρίνου και ασπάλαθου.

Η απόφαση αυτή να δημοσιευθεί στην Εφημερίδα της Κυβερνήσεως.

Τρίπολη, 11 Δεκεμβρίου 2006

Η Γενική Γραμματέας Περιφέρειας

ΑΓΓΕΛΑ ΑΒΟΥΡΗ

ΕΛΛΗΝΙΚΗ ΔΗΜΟΚΡΑΤΙΑ
ΠΕΡΙΦΕΡΕΙΑ ΠΕΛΟΠΟΝΝΗΣΟΥ
ΓΕΝΙΚΗ ΔΙΕΥΘΥΝΣΗ ΠΕΡΙΦΕΡΕΙΑΣ
ΔΙΕΥΘΥΝΣΗ ΔΑΣΩΝ ΑΡΓΟΛΙΔΑΣ

ΤΟΠΟΓΡΑΦΙΚΟ ΔΙΑΓΡΑΜΜΑ

ΘΕΜΑ:
« Αποτύπωση Αναδασωτέας Δασικής έκτασης που εκχερσώθηκε παράνομα»

ΘΕΣΗ:
«ΚΑΨΟΣΠΙΤΙ» δ.δ Ηλιοκάστρου του Δήμου Ερμιόνης

Ανήκει στην υπ' αριθμ. ..237/8/06....... απόφαση κήρυξης αναδασωτέας της Γενικής Γραμματέας Περιφέρειας Πελοποννήσου.

ΚΛΙΜΑΚΑ 1:500	ΕΜΒΑΔΟΝ: Ε(1,2,3,4,5,6,7,8,9,10,11,12,13,14,1) = 979,80τ.μ
Ημερομηνία : Ναύπλιο .24-11-2006	Οι Συντάκτριες Μαρία Σφήνα, Δασοπόνος με Γ΄ βαθμό Μαρία Μοιρασγεντή, Δασολόγος με Β΄ βαθμό
Ημερομηνία : Ναύπλιο 24-11-2006	Ελέγχθηκε Ο Δ/ντής Δασών Αργολίδας Παναγιώτης Λομπερόπουλος Δασολόγος με Α΄ βαθμό
Ημερομηνία : Τρίπολη 7-12-06.	Ελέγχθηκε Ο Προϊστάμενος Δ/νσης Δασών Περιφέρειας Πελ/νήσου Σπυρίδων Πολίτης Δασολόγος με Α΄ βαθμό
Ημερομηνία : Τρίπολη 11-12-06	ΕΘ-ΘΗ Η ΓΕΝΙΚΗ ΓΡΑΜΜΑΤΕΑΣ ΠΕΡΙΦΕΡΕΙΑΣ ΠΕΛ/ΣΟΥ Αγγέλα Αβούρη

ΕΘΝΙΚΟ ΤΥΠΟΓΡΑΦΕΙΟ
Για τεχνικούς λόγους στο σχεδιάγραμμα έγινε σμίκρυνση κατά ποσοστό 58 %

ΑΠΟΣΠΑΣΜΑ ΧΑΡΤΗ
ΚΛΙΜΑΚΑΣ 1:50000
ΥΔΡΑ

ΠΙΝΑΚΑΣ ΣΥΝΤΕΤΑΓΜΕΝΩΝ ΚΟΡΥΦΩΝ
ΚΡΑΤΙΚΟ ΣΥΣΤΗΜΑ Ε.Γ.Σ.Α ' 87

ΕΜΒΑΔΟΝ = 979.80 Τ.Μ

Α/Α	Χ	Υ
1	436701.66	4143200.47
2	436699.55	4143201.40
3	436699.00	4143212.00
4	436692.00	4143224.00
5	436680.45	4143213.65
6	436699.63	4143197.52
7	436705.04	4143197.63
8	436734.00	4143175.00
9	436744.06	4143181.80
10	436748.00	4143180.00
11	436751.00	4143191.00
12	436741.00	4143195.00
13	436715.00	4143210.00
14	436712.00	4143197.00

ΕΘΝΙΚΟ ΤΥΠΟΓΡΑΦΕΙΟ

ΕΦΗΜΕΡΙΔΑ ΤΗΣ ΚΥΒΕΡΝΗΣΕΩΣ

ΠΕΡΙΦΕΡΕΙΑΚΑ ΓΡΑΦΕΙΑ ΠΩΛΗΣΗΣ Φ.Ε.Κ.

ΘΕΣΣΑΛΟΝΙΚΗ - Βασ. Όλγας 227	**(2310) 423 956**	**ΛΑΡΙΣΑ** - Διοικητήριο	**(2410) 597449**
ΠΕΙΡΑΙΑΣ - Ευριπίδου 63	**(210) 413 5228**	**ΚΕΡΚΥΡΑ** - Σαμαρά 13	**(26610) 89 122**
ΠΑΤΡΑ - Κορίνθου 327	**(2610) 638 109**		**(26610) 89 105**
	(2610) 638 110	**ΗΡΑΚΛΕΙΟ** - Πεδιάδος 2	**(2810) 300 781**
ΙΩΑΝΝΙΝΑ - Διοικητήριο	**(26510) 87215**	**ΛΕΣΒΟΣ** - Πλ.Κωνσταντινουπόλεως 1	**(22510) 46 654**
ΚΟΜΟΤΗΝΗ - Δημοκρατίας 1	**(25310) 22 858**		**(22510) 47 533**

ΤΙΜΗ ΠΩΛΗΣΗΣ ΦΥΛΛΩΝ ΕΦΗΜΕΡΙΔΟΣ ΤΗΣ ΚΥΒΕΡΝΗΣΕΩΣ

Σε έντυπη μορφή:

- Για τα ΦΕΚ από 1 μέχρι 16 σελίδες σε 1 euro, προσαυξανόμενη κατά 0,20 euro για κάθε επιπλέον οκτασέλιδο ή μέρος αυτού.
- Για τα φωτοαντίγραφα ΦΕΚ σε 0,15 euro ανά σελίδα.

Σε μορφή CD:

Τεύχος	Περίοδος	EURO	Τεύχος	Περίοδος	EURO
Α΄	Ετήσιο	150	Αναπτυξιακών Πράξεων	Ετήσιο	50
Α	3μηνιαίο	40	Ν.Π.Δ.Δ.	Ετήσιο	50
Α΄	Μηνιαίο	15	Παράρτημα	Ετήσιο	50
Β'	Ετήσιο	300	Εμπορικής και Βιομηχανικής Ιδιοκτησίας	Ετήσιο	100
Β΄	3μηνιαίο	80	Ανωτάτου Ειδικού Δικαστηρίου	Ετήσιο	5
Β΄	Μηνιαίο	30	Διακηρύξεων Δημοσίων Συμβάσεων	Ετήσιο	200
Γ΄	Ετήσιο	50	Διακηρύξεων Δημοσίων Συμβάσεων	Εβδομαδιαίο	5
Δ΄	Ετήσιο	220	Α.Ε. & Ε.Π.Ε	Μηνιαίο	100
Δ΄	3μηνιαίο	60			

- Η τιμή πώλησης μεμονωμένων Φ.Ε.Κ σε μορφή cd-rom από εκείνα που διατίθενται σε ηλεκτρονική μορφή και μέχρι 100 σελίδες σε 5 euro προσαυξανόμενη κατά 1 euro ανά 50 σελίδες.
- Η τιμή πώλησης σε μορφή cd-rom δημοσιευμάτων μιας εταιρείας στο τεύχος Α.Ε. και Ε.Π.Ε. σε 5 euro ανά έτος.

ΠΑΡΑΓΓΕΛΙΑ ΚΑΙ ΑΠΟΣΤΟΛΗ Φ.Ε.Κ. : τηλεφωνικά : 210 - 4071010, fax : 210 - 4071010 internet : http://www.et.gr.

ΕΤΗΣΙΕΣ ΣΥΝΔΡΟΜΕΣ Φ.Ε.Κ.

	Σε έντυπη μορφή	Από το Internet
Α΄ (Νόμοι, Π.Δ., Συμβάσεις κτλ.)	225 €	190 €
Β΄ (Υπουργικές αποφάσεις κτλ.)	320 €	225 €
Γ΄ (Διορισμοί, απολύσεις κτλ. Δημ. Υπαλλήλων)	65 €	ΔΩΡΕΑΝ
Δ΄ (Απαλλοτριώσεις, πολεοδομία κτλ.)	320 €	160 €
Αναπτυξιακών Πράξεων και Συμβάσεων (Τ.Α.Π.Σ.)	160 €	95 €
Ν.Π.Δ.Δ. (Διορισμοί κτλ. προσωπικού Ν.Π.Δ.Δ.)	65 €	ΔΩΡΕΑΝ
Παράρτημα (Προκηρύξεις θέσεων ΔΕΠ κτλ.)	33 €	ΔΩΡΕΑΝ
Δελτίο Εμπορικής και Βιομ/κής Ιδιοκτησίας (Δ.Ε.Β.Ι.)	65 €	33 €
Ανωτάτου Ειδικού Δικαστηρίου (Α.Ε.Δ.)	10 €	ΔΩΡΕΑΝ
Ανωνύμων Εταιρειών & Ε.Π.Ε.	2.250 €	645 €
Διακηρύξεων Δημοσίων Συμβάσεων (Δ.Δ.Σ.)	225 €	95 €
Πρώτο (Α΄), Δεύτερο (Β΄) και Τέταρτο (Δ΄)	–	450 €

- Το τεύχος του ΑΣΕΠ (έντυπη μορφή) θα αποστέλλεται σε συνδρομητές με την επιβάρυνση των 70 euro, ποσό το οποίο αφορά ταχυδρομικά έξοδα.
- Για την παροχή δικαιώματος ηλεκτρονικής πρόσβασης σε Φ.Ε.Κ. προηγουμένων ετών και συγκεκριμένα στα τεύχη Α΄, Β΄, Δ΄, Αναπτυξιακών Πράξεων & Συμβάσεων, Δελτίο Εμπορικής και Βιομηχανικής Ιδιοκτησίας Διακηρύξεων, Δημοσίων Συμβάσεων και Α.Ε. & Ε.Π.Ε., η τιμή προσαυξάνεται πέραν του ποσού της ετήσιας συνδρομής έτους 2006, κατά 40 euro ανά έτος παλαιότητας και ανά τεύχος.

* Οι συνδρομές του εσωτερικού προπληρώνονται στις ΔΟΥ (το ποσό συνδρομής καταβάλλεται στον κωδικό αριθμό εσόδων ΚΑΕ 2531 και το ποσό υπέρ ΤΑΠΕΤ (5% του ποσού της συνδρομής) στον κωδικό αριθμό εσόδων ΚΑΕ 3512). Το πρωτότυπο αποδεικτικό είσπραξης (διπλότυπο) θα πρέπει να αποστέλλεται ή να κατατίθεται στην αρμόδια Υπηρεσία του Εθνικού Τυπογραφείου.
* Η πληρωμή του υπέρ ΤΑΠΕΤ ποσοστού που αντιστοιχεί σε συνδρομές, εισπράττεται και από τις ΔΟΥ.
* Οι συνδρομητές του εξωτερικού έχουν τη δυνατότητα λήψης των δημοσιευμάτων μέσω internet, με την καταβολή των αντίστοιχων ποσών συνδρομής και ΤΑΠΕΤ .
* Οι Νομαρχιακές Αυτοδιοικήσεις, οι Δήμοι, οι Κοινότητες ως και οι επιχειρήσεις αυτών πληρώνουν το μισό χρηματικό ποσό της συνδρομής και ολόκληρο το ποσό υπέρ του ΤΑΠΕΤ.
* Η συνδρομή ισχύει για ένα ημερολογιακό έτος. Δεν εγγράφονται συνδρομητές για μικρότερο χρονικό διάστημα.
* Η εγγραφή ή ανανέωση της συνδρομής πραγματοποιείται το αργότερο μέχρι την 31ην Δεκεμβρίου κάθε έτους.
* Αντίγραφα διπλοτύπων, ταχυδρομικές επιταγές και χρηματικά γραμμάτια δεν γίνονται δεκτά.

Πληροφορίες Α.Ε. - Ε.Π.Ε. και λοιπών Φ.Ε.Κ.: 210 527 9000

Φωτοαντίγραφα παλαιών ΦΕΚ - ΒΙΒΛΙΟΘΗΚΗ - ΜΑΡΝΗ 8 - Τηλ. (210)8220885 - 8222924

Δωρεάν διάθεση τεύχους Προκηρύξεων ΑΣΕΠ αποκλειστικά από Μάρνη 8 & Περιφερειακά Γραφεία

Δωρεάν ανάγνωση δημοσιευμάτων τεύχους Α΄ από την ιστοσελίδα του Εθνικού Τυπογραφείου

Οι υπηρεσίες εξυπηρέτησης των πολιτών λειτουργούν καθημερινά από 08.00΄ έως 13.00΄



ΑΠΟ ΤΟ ΕΘΝΙΚΟ ΤΥΠΟΓΡΑΦΕΙΟ
ΚΑΠΟΔΙΣΤΡΙΟΥ 34 * ΑΘΗΝΑ 104 32 * ΤΗΛ. 210 52 79 000 * FAX 210 52 21 004
ΗΛΕΚΤΡΟΝΙΚΗ ΔΙΕΥΘΥΝΣΗ: http://www.et.gr – e-mail: webmaster@et.gr